

# ZONE C


CARRÉMENT  
CONTEMPORAIN

MODÈLE

C

SUPERFICIES

SOUS-SOL	932 pi <sup>2</sup>
R-D-C	971 pi <sup>2</sup>
GARAGE	423 pi <sup>2</sup>
ÉTAGE	948 pi <sup>2</sup>

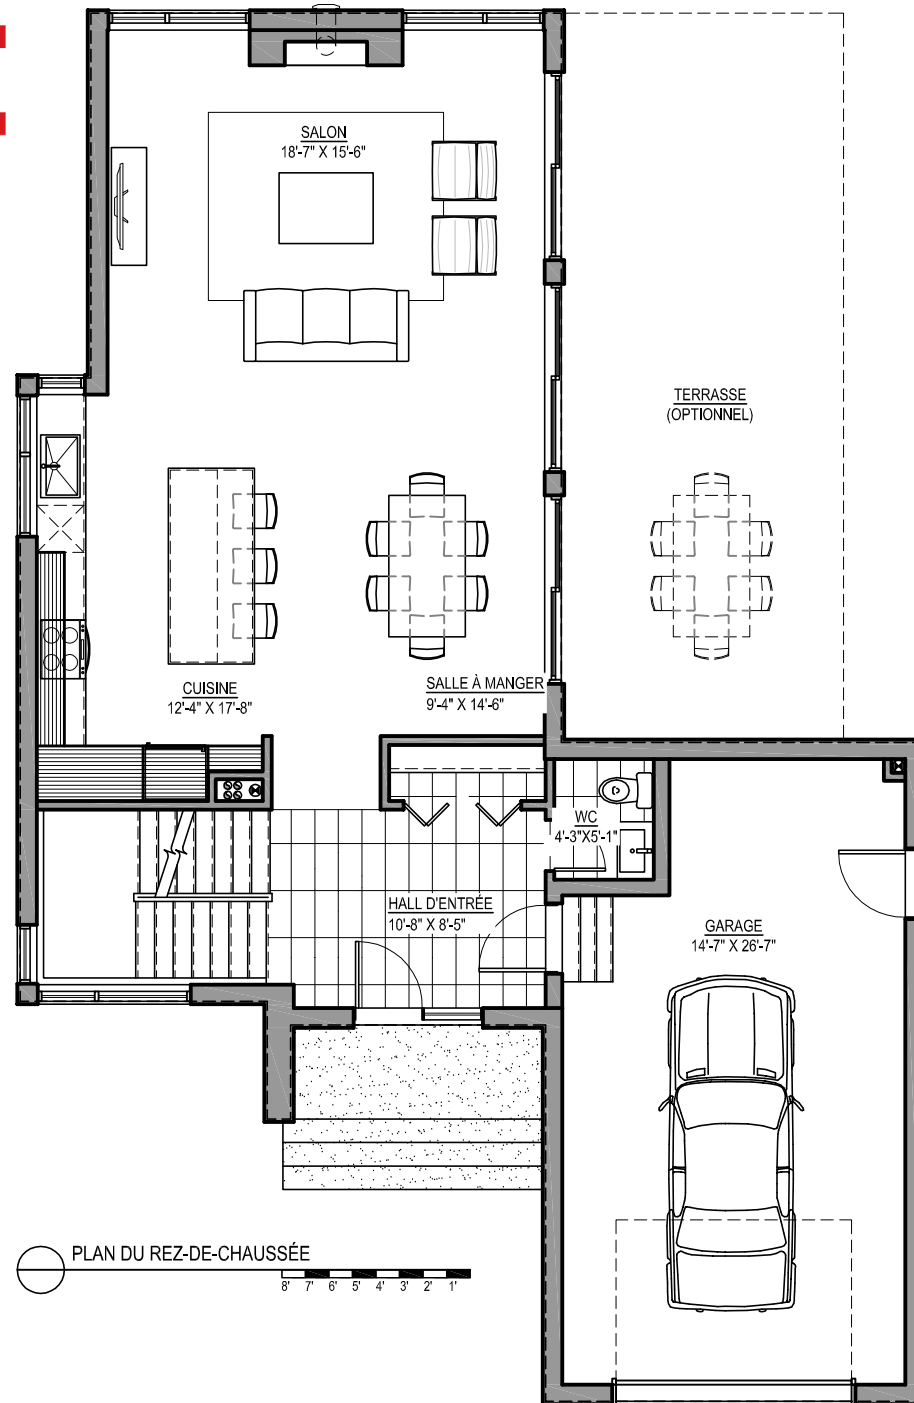

**CORTEN**  
| DÉVELOPPEMENTS IMMOBILIERS

NOTES:  
LES INFORMATIONS PRÉSENTÉES SUR CE PLAN PEUVENT DIFFÉRER LÉGÈREMENT DU PROJET DÉFINITIF.  
LES SUPERFICIES INCLUENT LES MURS EXTÉRIEURS. LES DIMENSIONS DES PIÈCES SONT LES DIMENSIONS LIBRES INTÉRIEURES.

# ZONE C


CARRÉMENT  
CONTEMPORAIN

MODÈLE

C

SUPERFICIES

SOUS-SOL	932 pi <sup>2</sup>
R-D-C	971 pi <sup>2</sup>
GARAGE	423 pi <sup>2</sup>
ÉTAGE	948 pi <sup>2</sup>

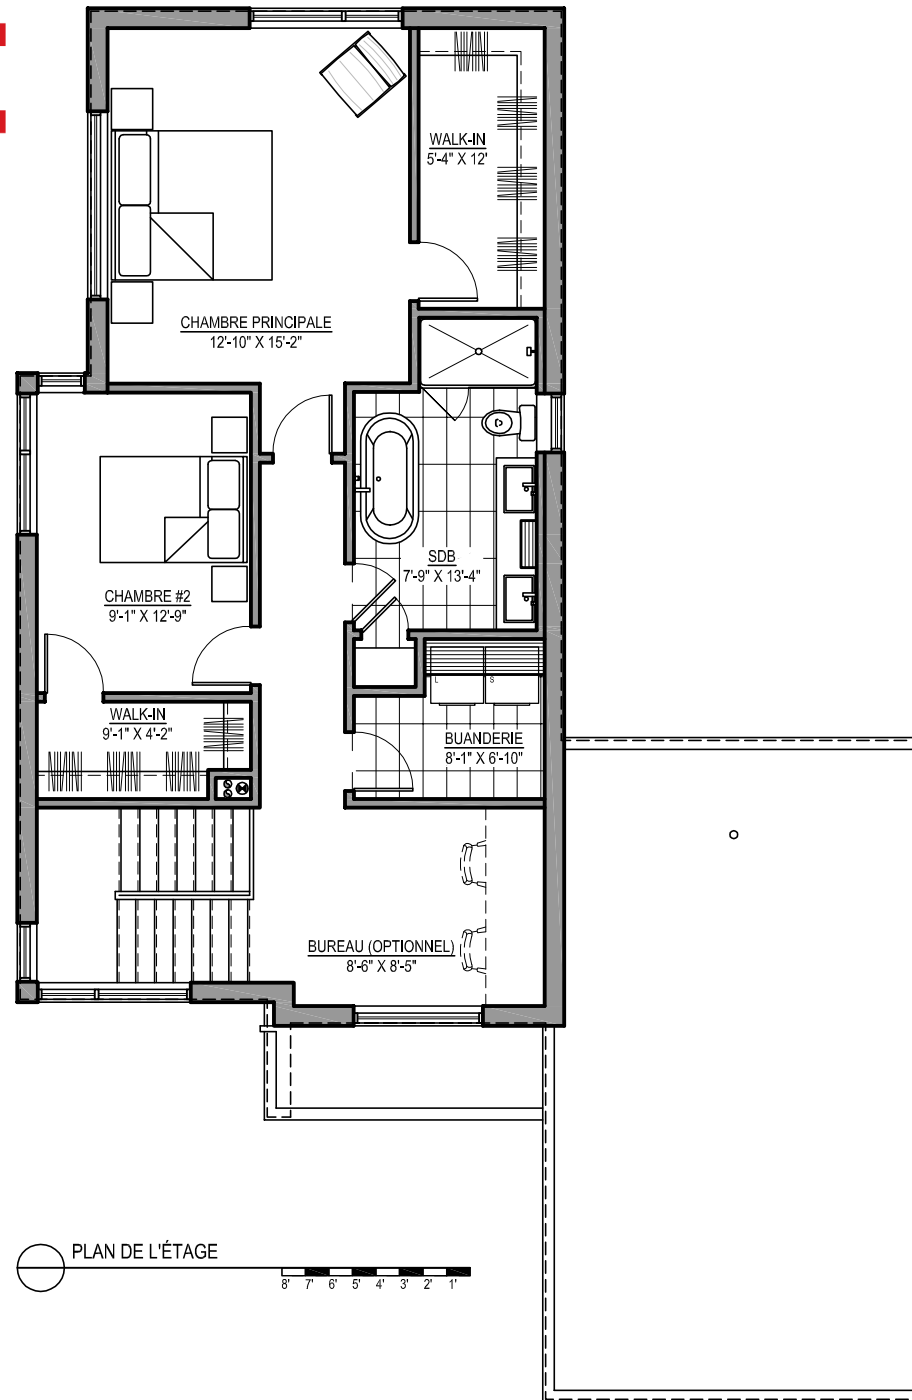

# ZONE C

CARRÉMENT  
CONTEMPORAIN

MODÈLE

C

SUPERFICIES

SOUS-SOL	932 pi <sup>2</sup>
R-D-C	971 pi <sup>2</sup>
GARAGE	423 pi <sup>2</sup>
ÉTAGE	948 pi <sup>2</sup>

